



Tekninen jaosto 11.12.2013 § 9  
liite nro 3

KARTTA 1

KH 20.1.2014 liite nro 5  
Tekn. jaosto 26.3.2014 § 1 liite nro 1  
KH 7.4.2014 liite nro 2

**PUKKILAN KUNNAN VESIHUOLTOLAITOKSEN  
TOIMINTA-ALUE**

Valtuusto 14.4.2014 liite nro 2

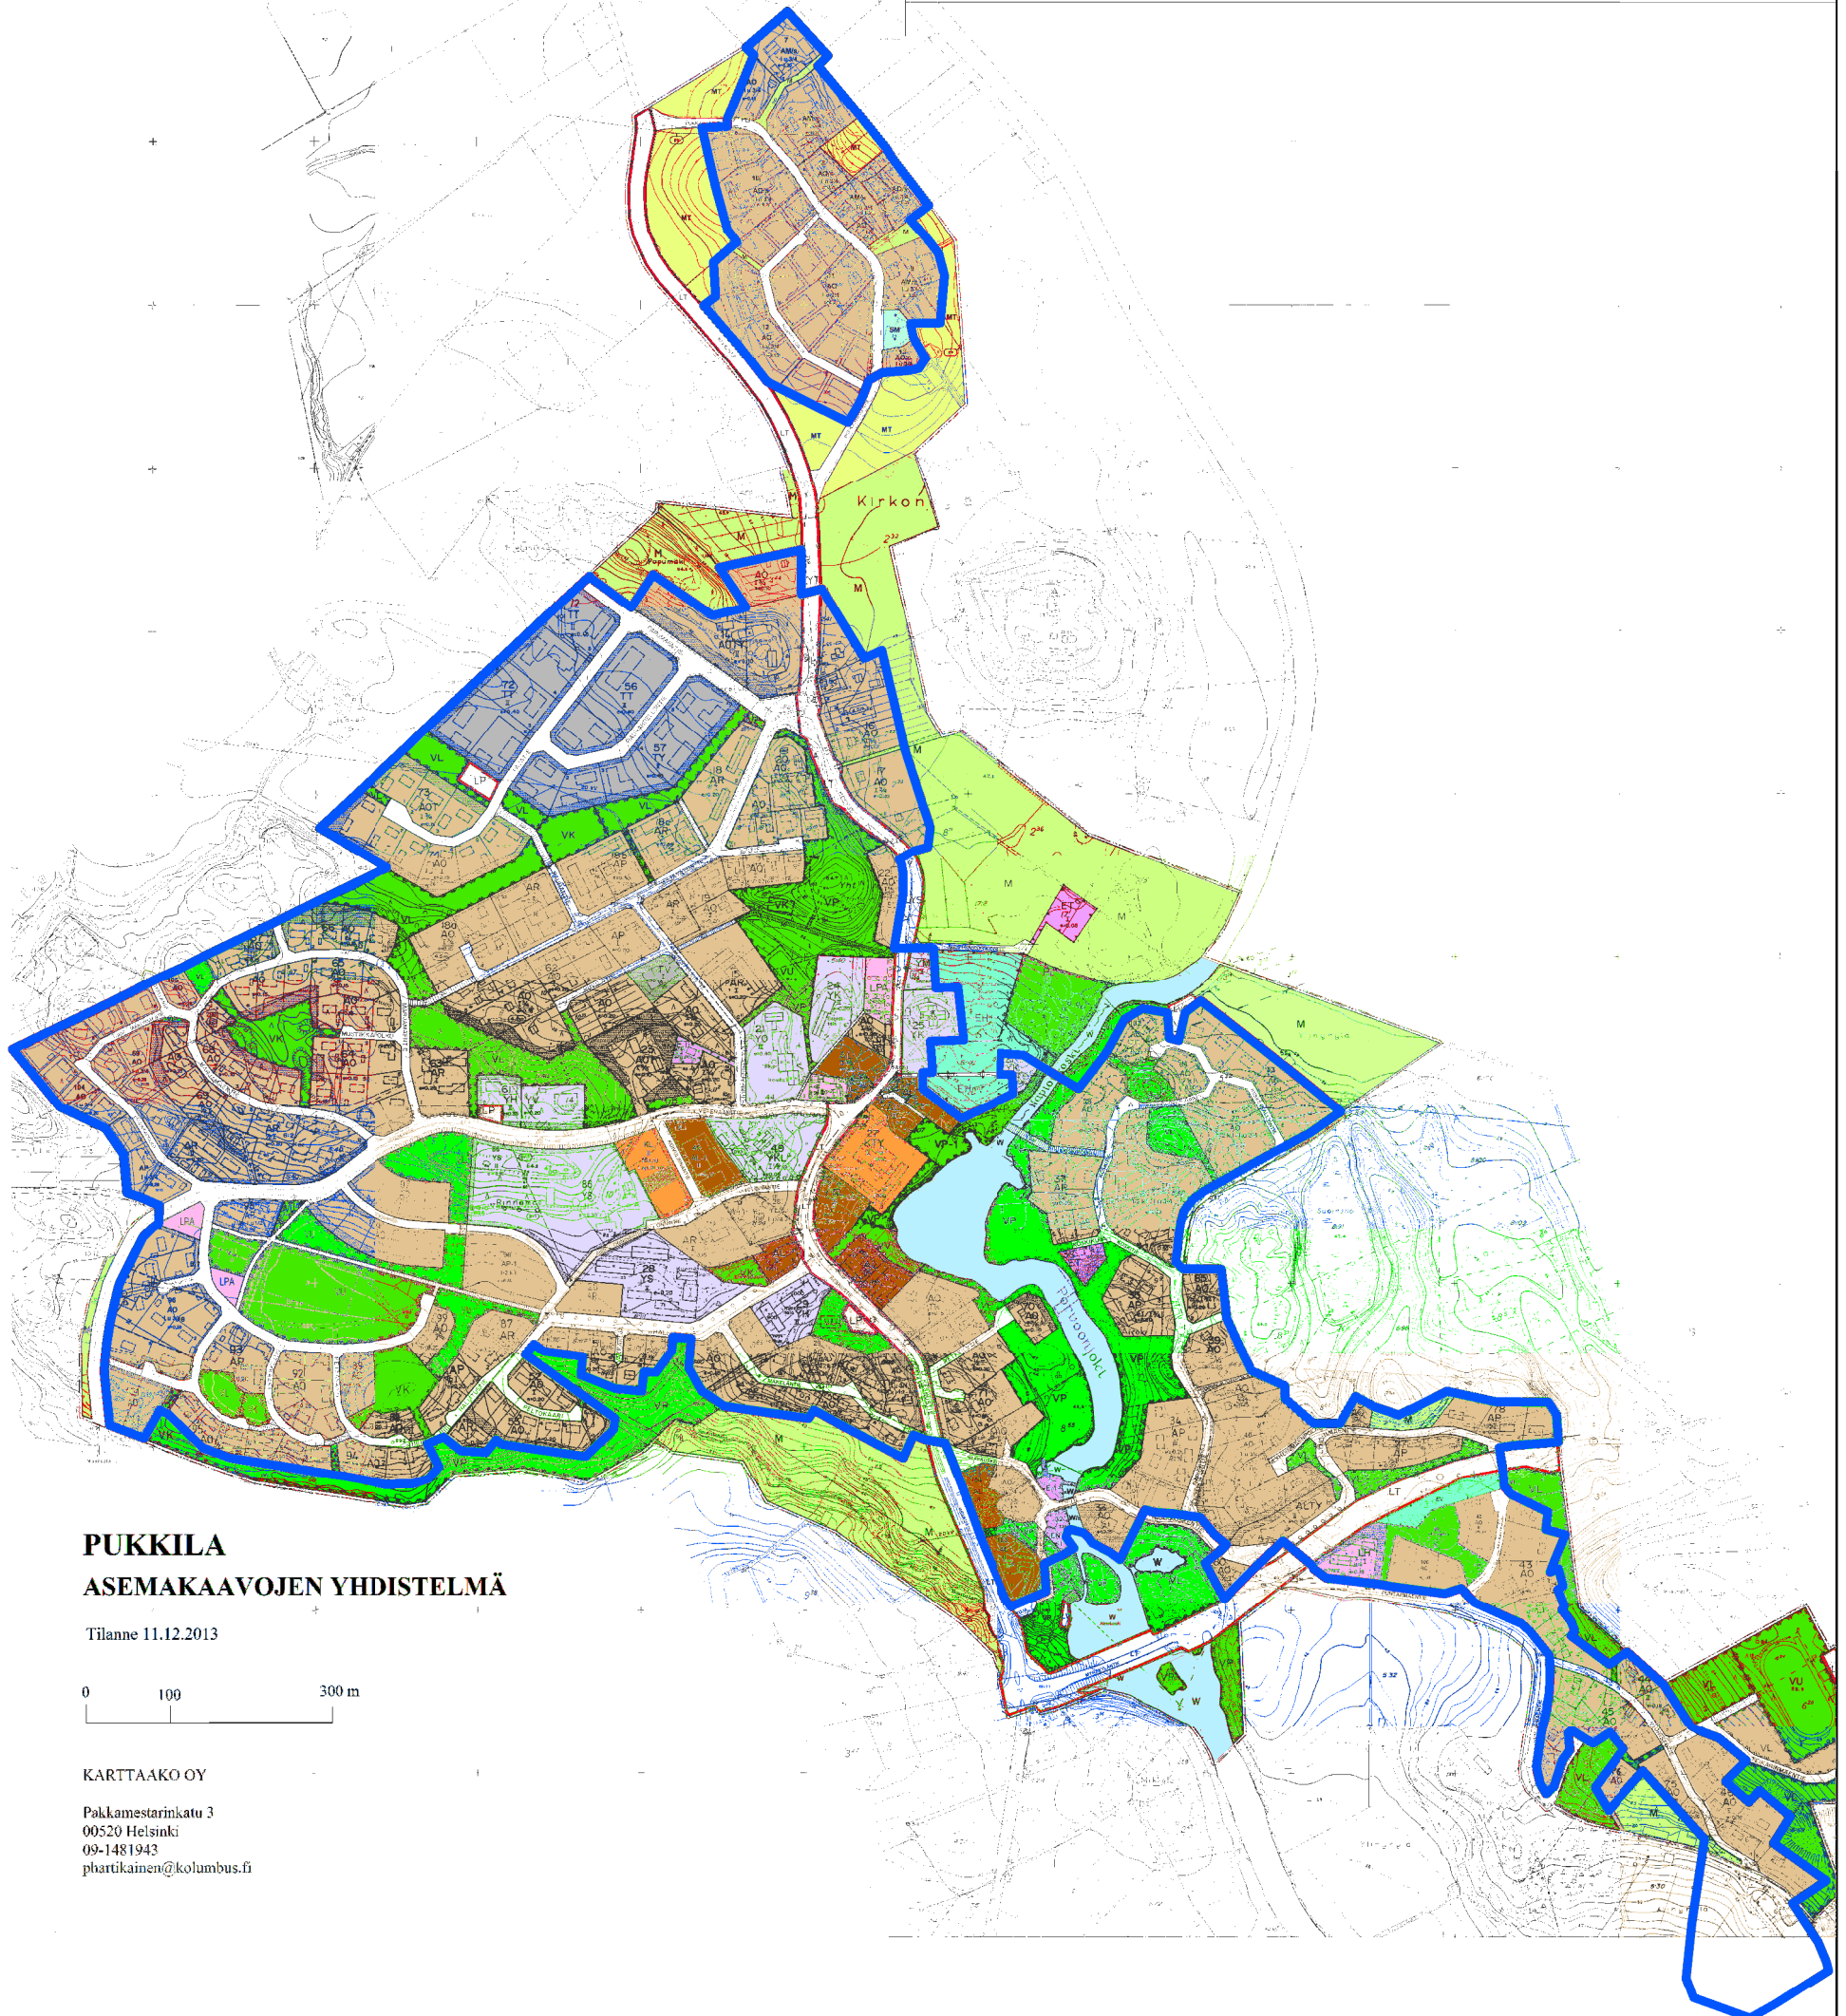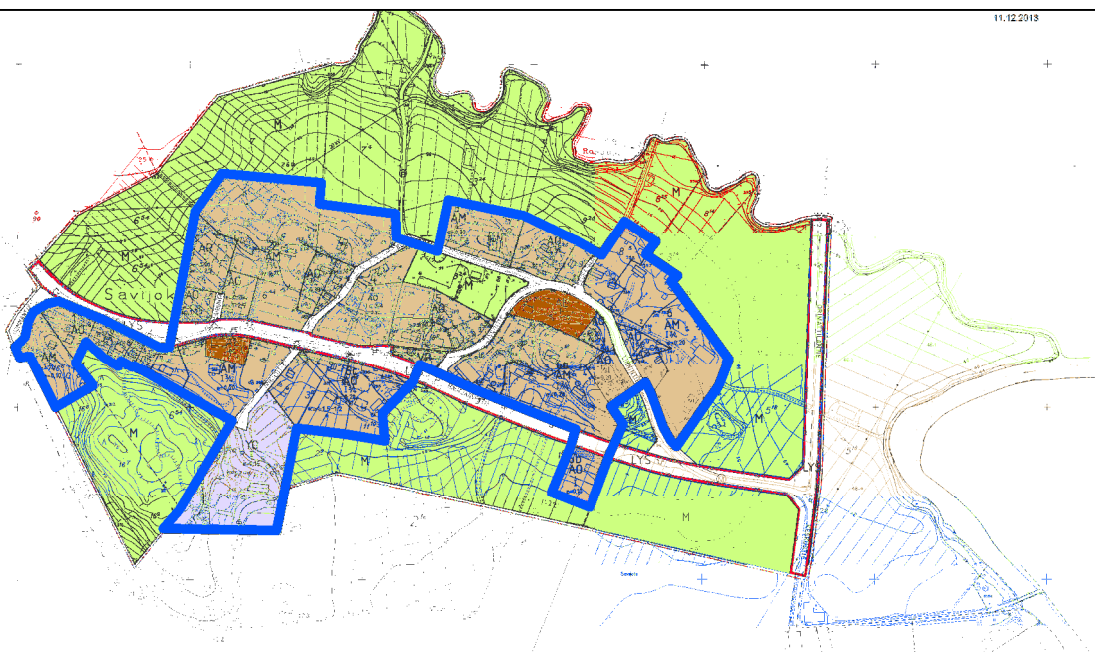

**PUKKILA  
ASEMAKAAVOJEN YHDISTELMÄ**

Tilanne 11.12.2013



KARTTAKO OY  
Pakkamästarinkatu 3  
00520 Helsinki  
09-1481943  
phartikainen@kolumbus.fi